


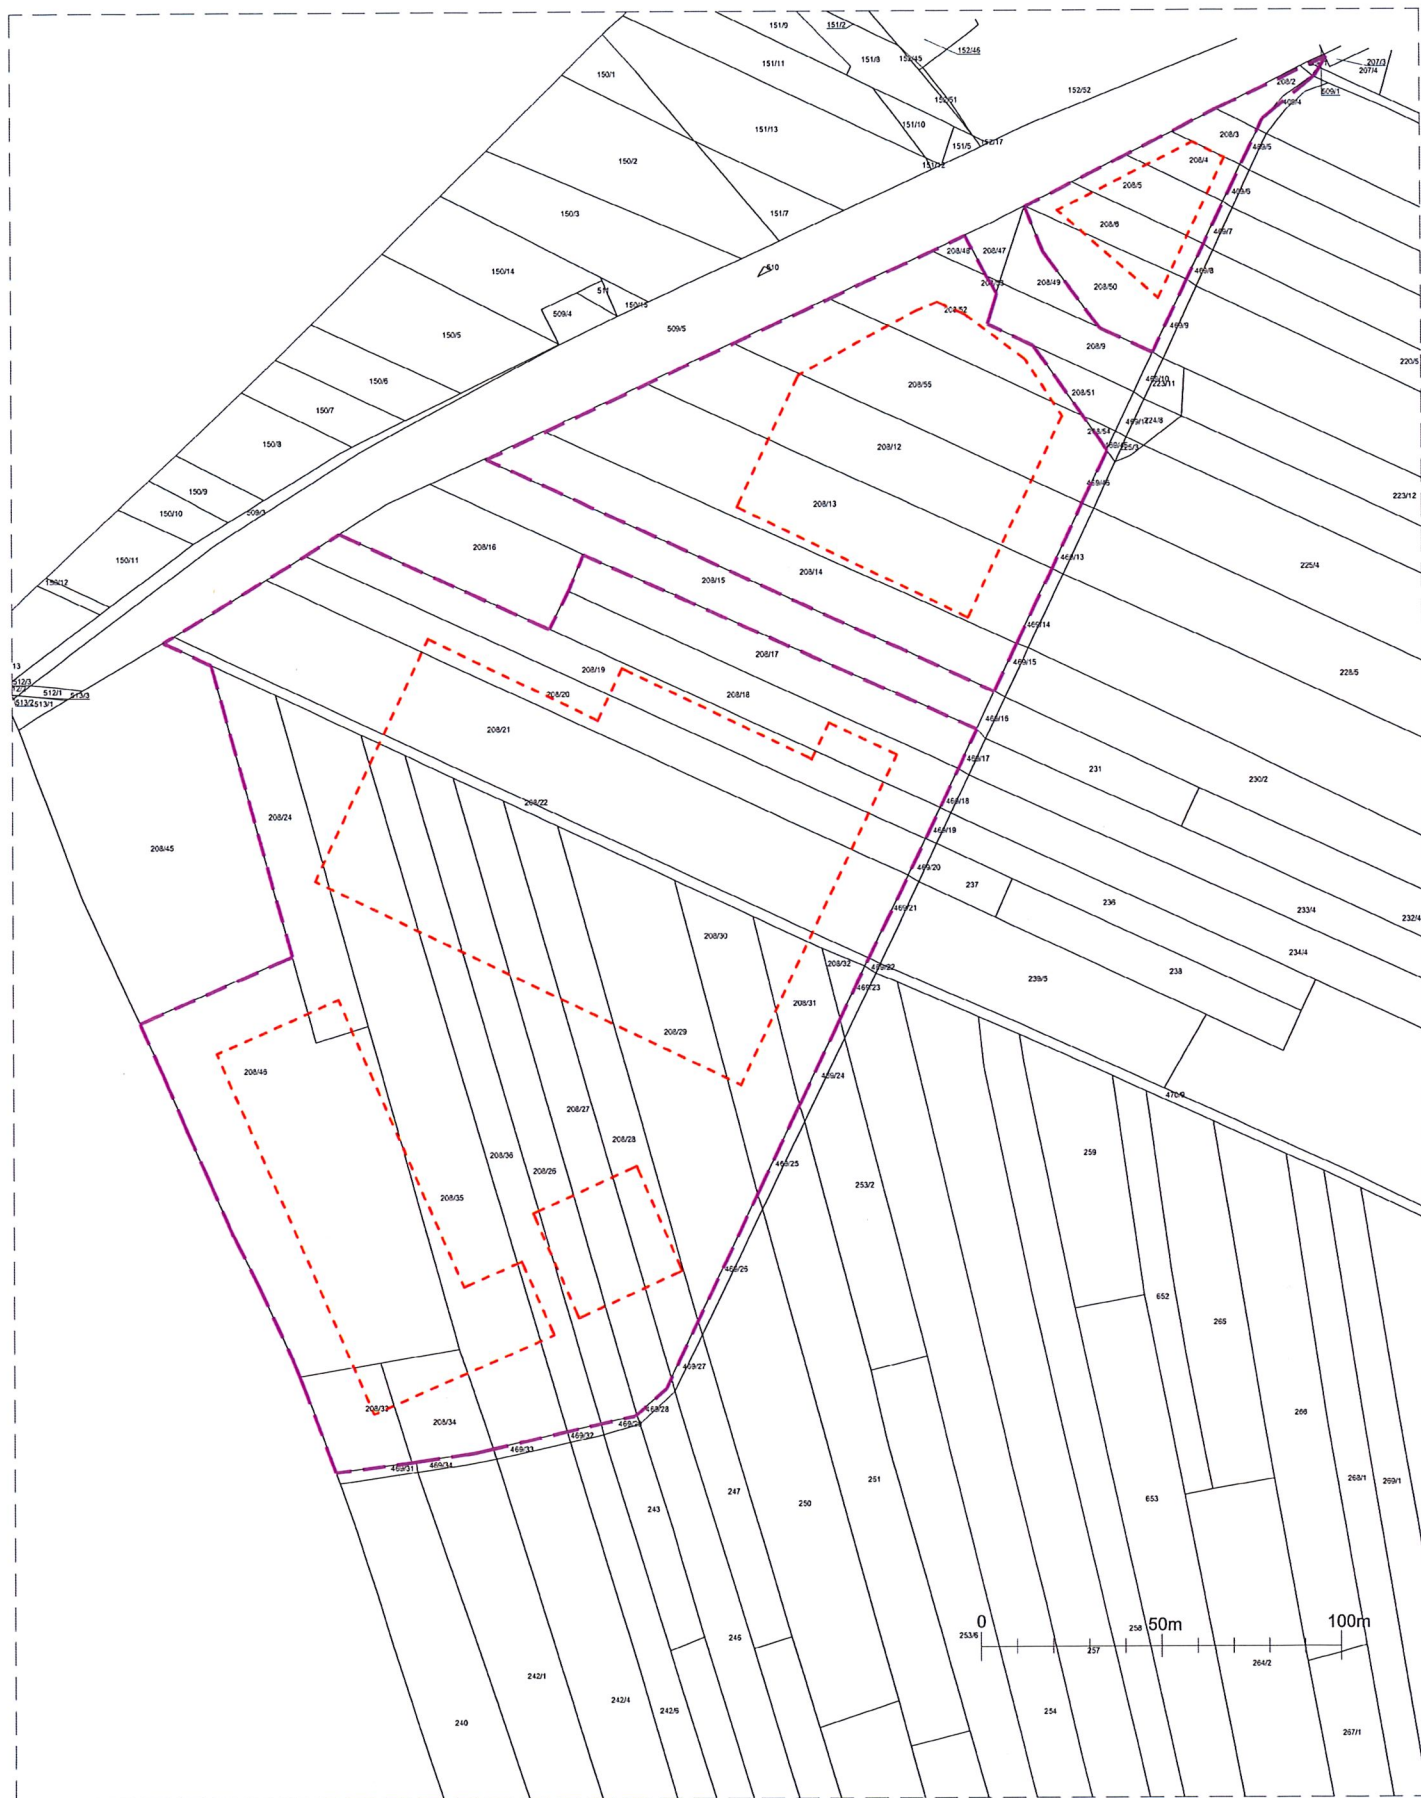

SCHEMAT LOKALIZACJI INWESTYCJI KUBATUROWYCH NA DZIAŁKACH NR 208/10, 208/11, 208/12, 208/13, 208/14, 208/17, 208/18, 208/19, 208/20, 208/21, 208/46, 208/24, 208/26, 208/28, 208/29, 208/3, 208/30, 208/31, 208/32, 208/33, 208/34, 208/4, 208/5, 208/6, 208/7, 208/8, 208/35, 208/36, 208/2, 208/27, 208/22 OBRĘB 0053 KROWODRZA
skala: 1:1000

LEGENDA:

- granica opracowania
- - - przybliżona lokalizacja obiektów kubaturowych