


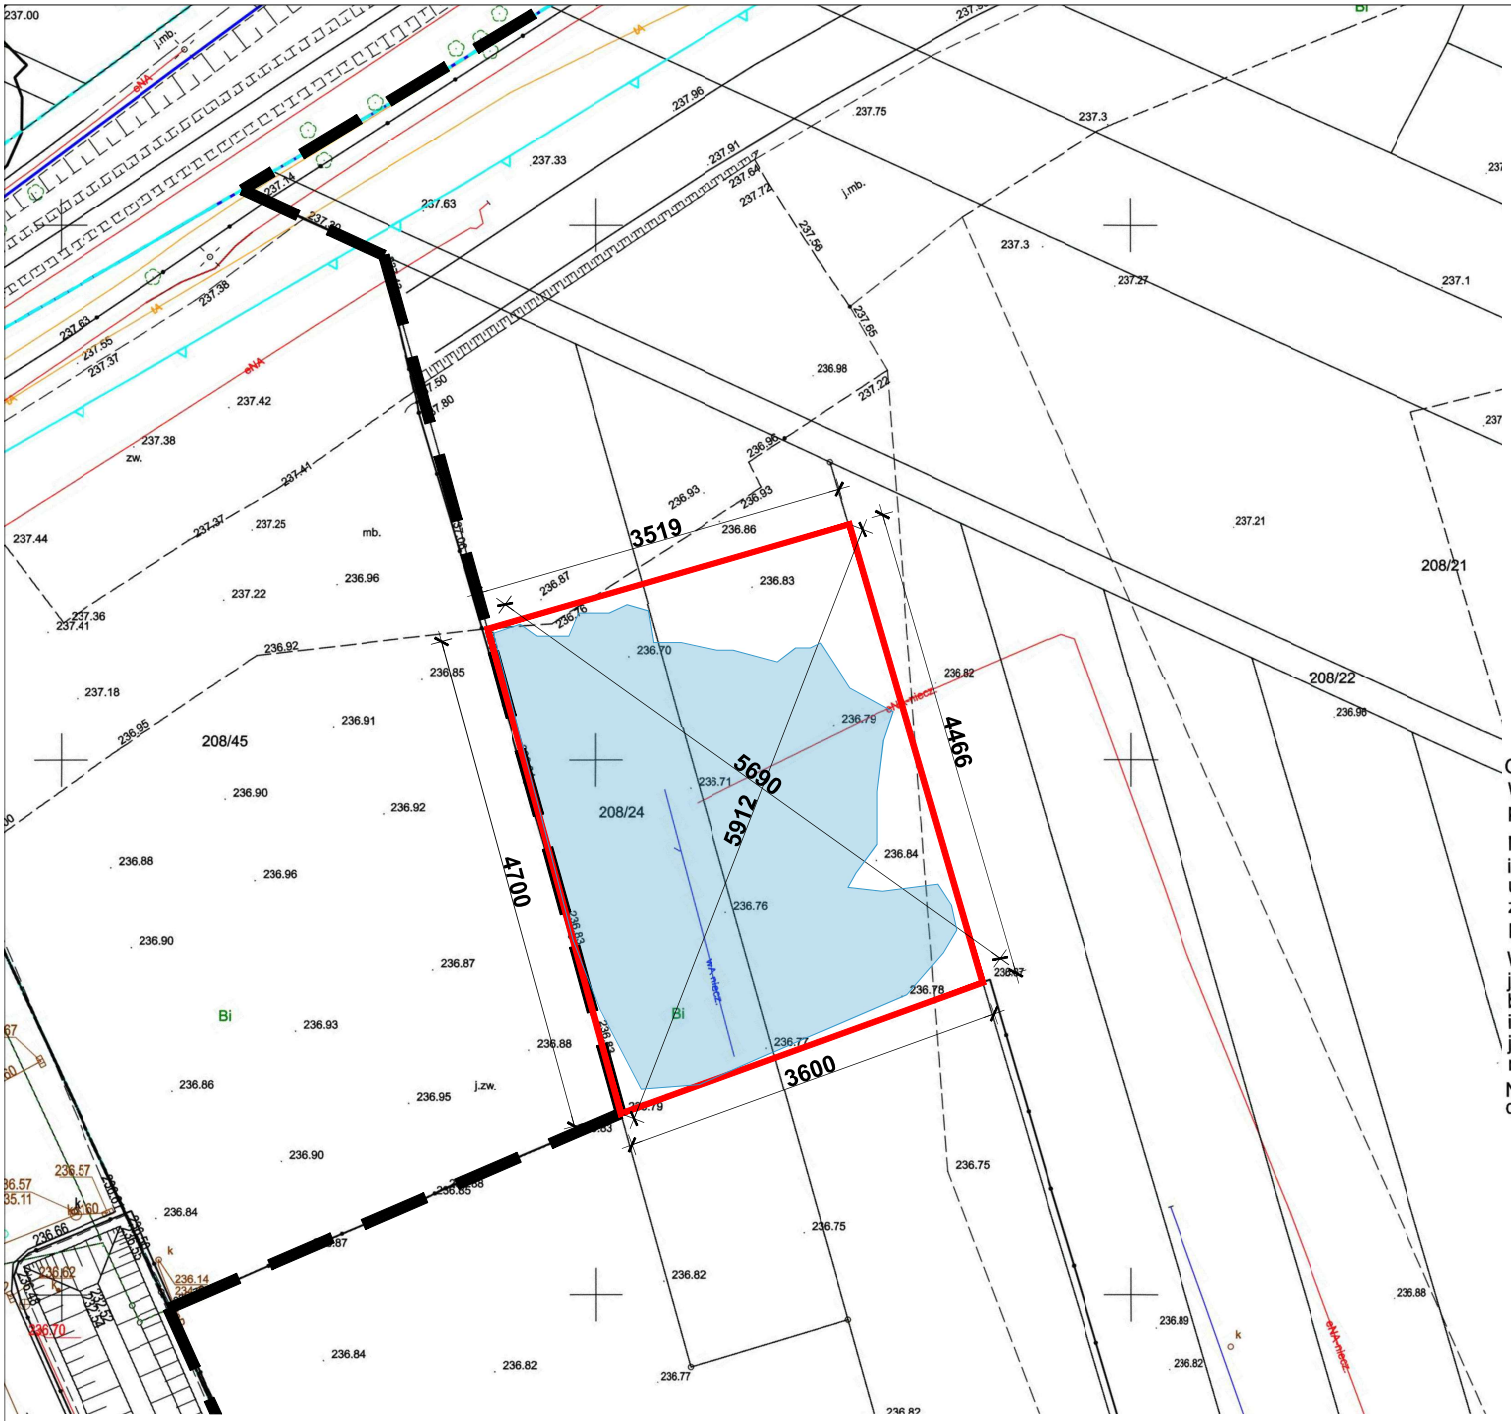


Granice działek wkreślono na podstawie danych uzyskanych z PODGiK.
W zakresie opracowania mapy do celów projektowych wrysowano projektowane przyłącza i sieci uzbrojenia terenu.

Nie wyklucza się istnienia w terenie innych nie wykazanych na niniejszej mapie urządzeń podziemnych, które nie były zgłoszone do geodezyjnej inwentaryzacji powykonawczej.

Warunkiem rozpoczęcia prac budowlanych jest wytyczenie w terenie projektowanej budowli, a po jej zakończeniu wykonanie inwentaryzacji powykonawczej przez jednostkę wykonawstwa geodezyjnego na zlecenie i koszt inwestora.

Niniejsza mapa została wykonana bez ustalenia obciążeń dot. służebności gruntowych.

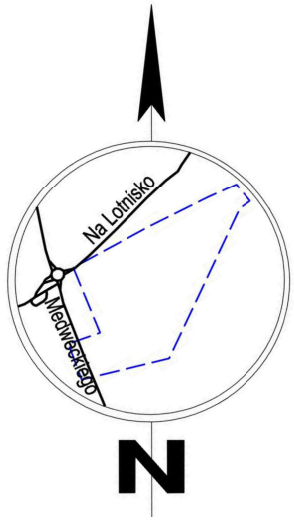**Schemat obszaru objętego zamówieniem LIKWIDACJA ZASTOISKA WODNEGO, na terenie działek 208/24, 208/35 obręb 53 Krowodrza.**